AIRCRAFT PARKING/ DOCKING CHART - ICAO

TWR:118.50
GMC:121.85
DLV: 121.90

APRON ELEV
8 FT

EASTERN APRON

BAHRAIN/ Bahrain Intl
OBBI

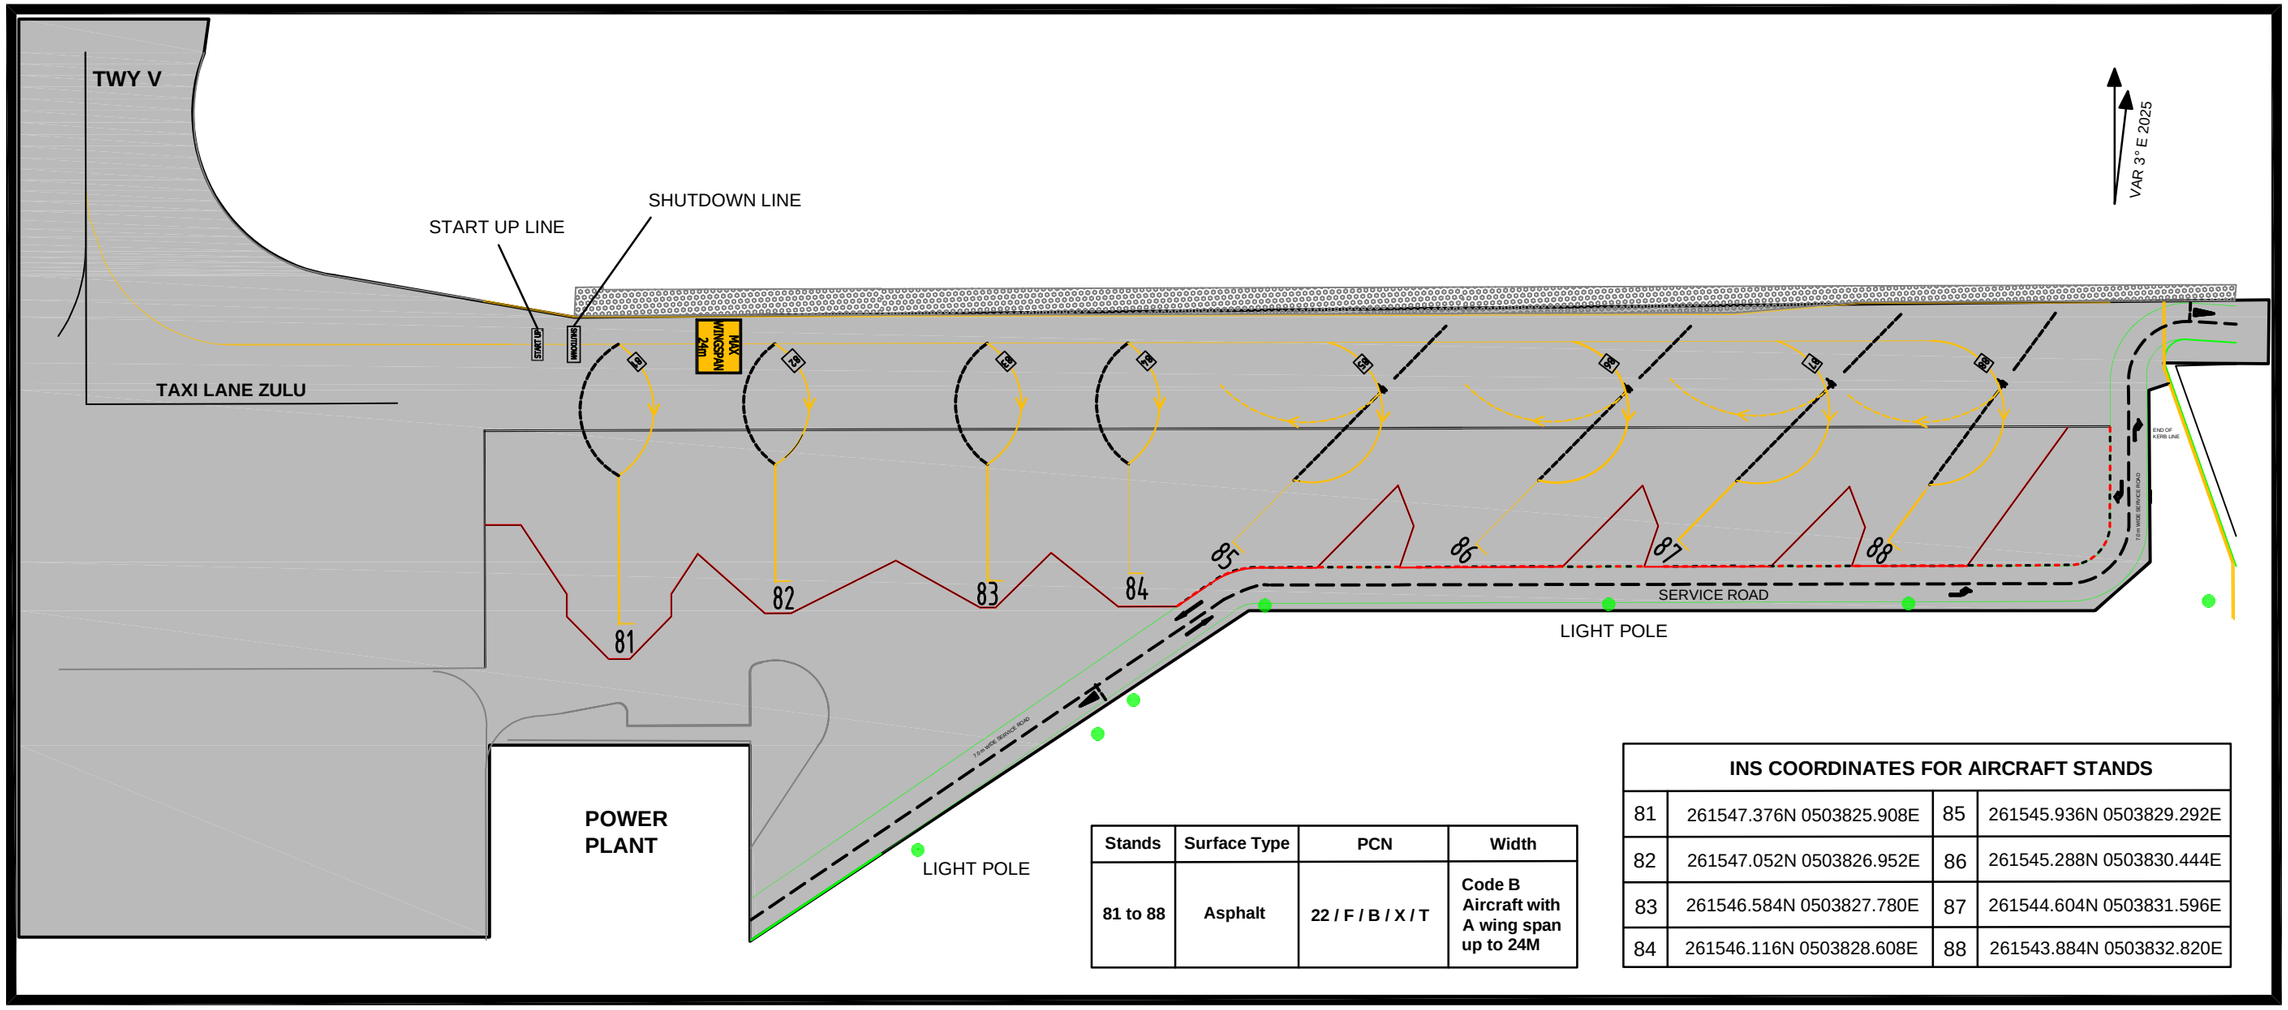

Stands	Surface Type	PCN	Width
81 to 88	Asphalt	22 / F / B / X / T	Code B Aircraft with A wing span up to 24M

INS COORDINATES FOR AIRCRAFT STANDS			
81	261547.376N 0503825.908E	85	261545.936N 0503829.292E
82	261547.052N 0503826.952E	86	261545.288N 0503830.444E
83	261546.584N 0503827.780E	87	261544.604N 0503831.596E
84	261546.116N 0503828.608E	88	261543.884N 0503832.820E

Amendment: MAG VAR Updated.